


Строительный план

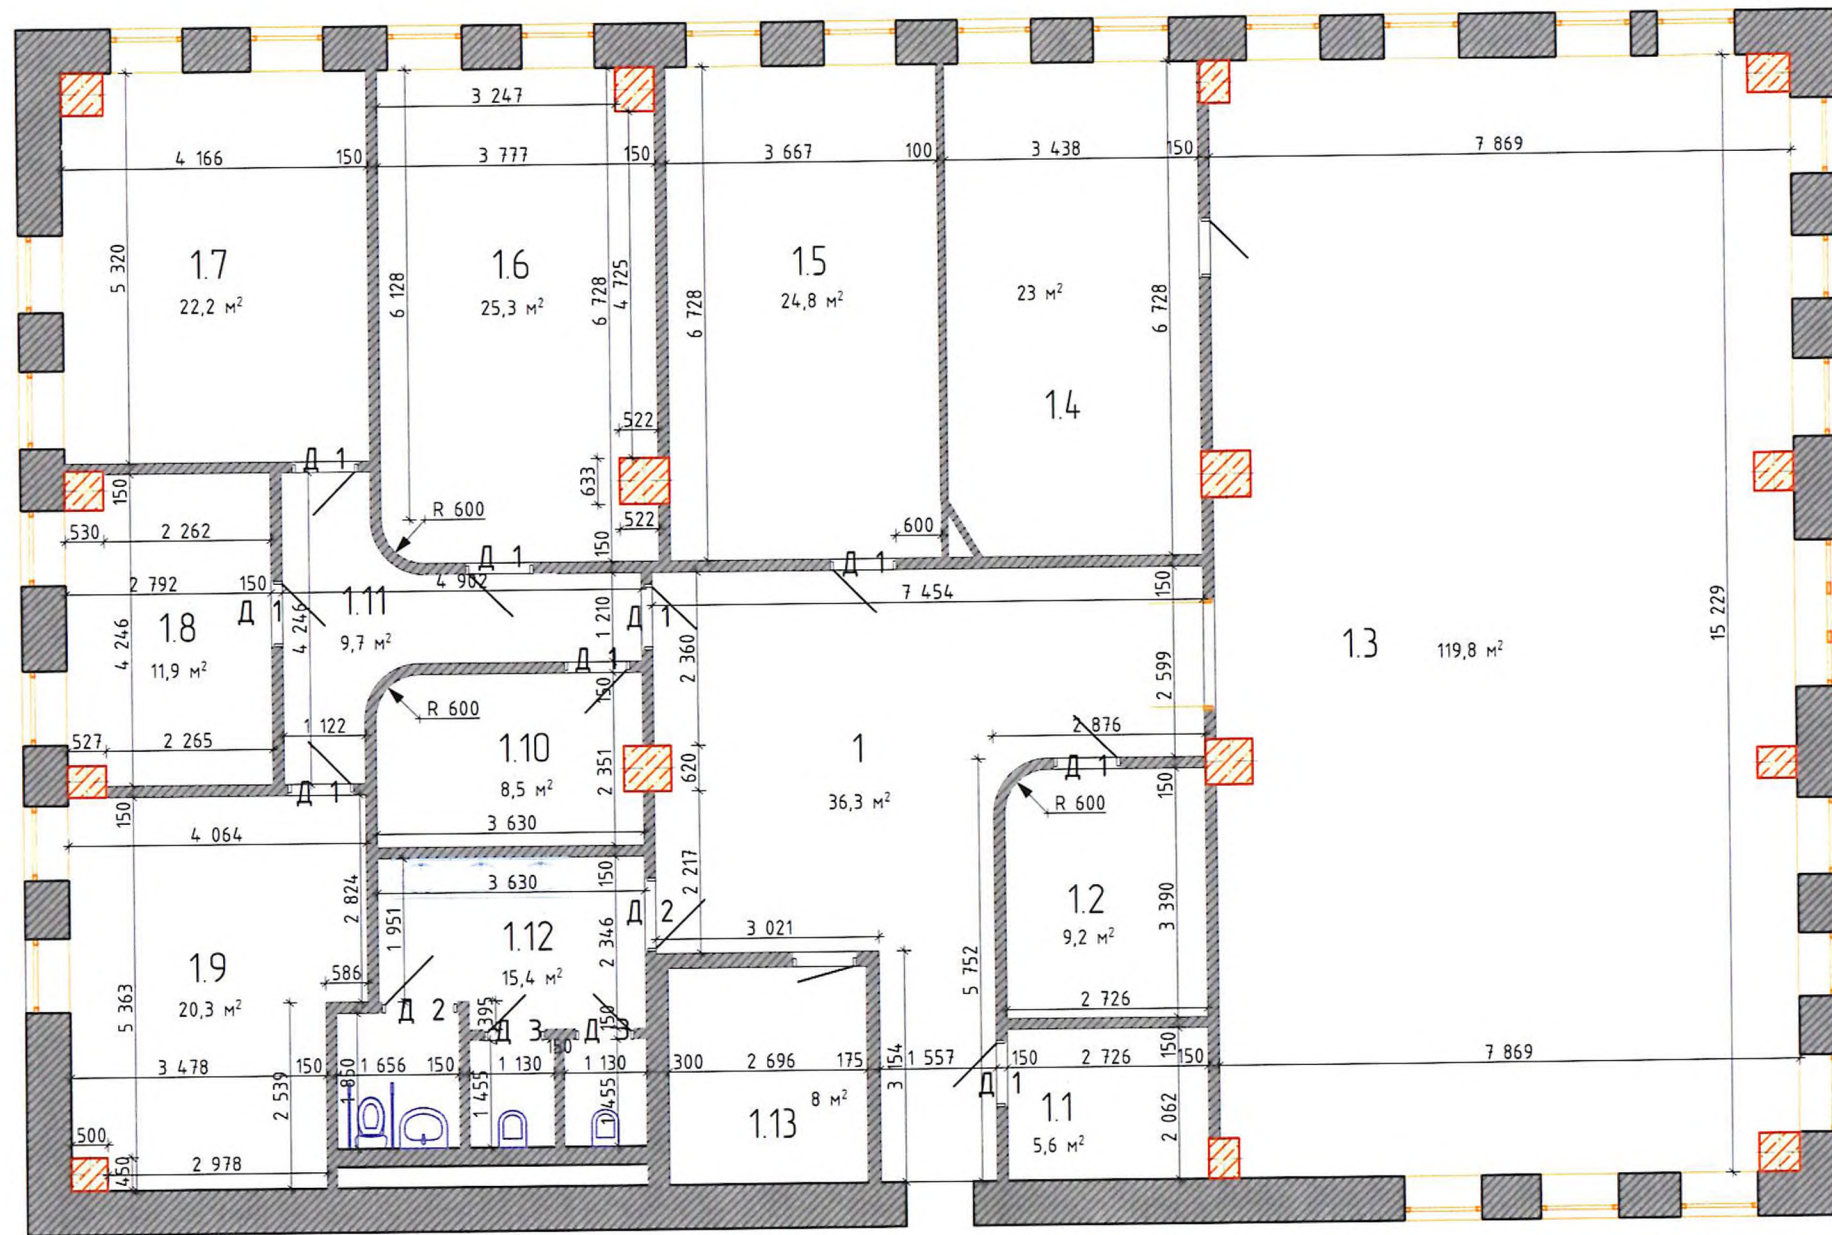

Экспликация помещений

№ помещения	Наименование	Площадь, м²
1	Холл	36,3
1.1	Склад	5,6
1.2	Раздевалка	9,2
1.3	Лекторий	119,8
1.4	Библиотека	23,0
1.5	Кабинет №1	24,8
1.6	Кабинет №2	25,3
1.7	Кабинет №3	22,2
1.8	Кабинет №4	11,9
1.9	Кабинет №5	20,3
1.10	Комната отдыха	8,5
1.11	Коридор	9,7
1.12	Общий санузел	15,4
1.13	Техническое помещение	8,0
Общая площадь		340,0

Примечание:

1. План разработан на основе обмерочных чертежей.
2. План может быть принят к производству только при наличии всех необходимых согласований и разрешений.
3. Размеры уточнить после возведения перегородок
4. В перепланировке не затрагиваются помещения №1.3, №1.4, №1.13

						002-0517-Р/АР			
						Федеральная Нотариальная Палата, по адресу: г. Москва, Долгоруковская ул., д. 15			
Изм.	Колуч.	Лист	№Док.	Подп.	Дата	Перепланировка 1 этажа	Стадия	Лист	Листов
							АР	5	13
Заказчик	Крылова Е.В.					Строительный план Экспликация помещений	ООО "Гипрокино"		
Архитектор	Концова О.А.								